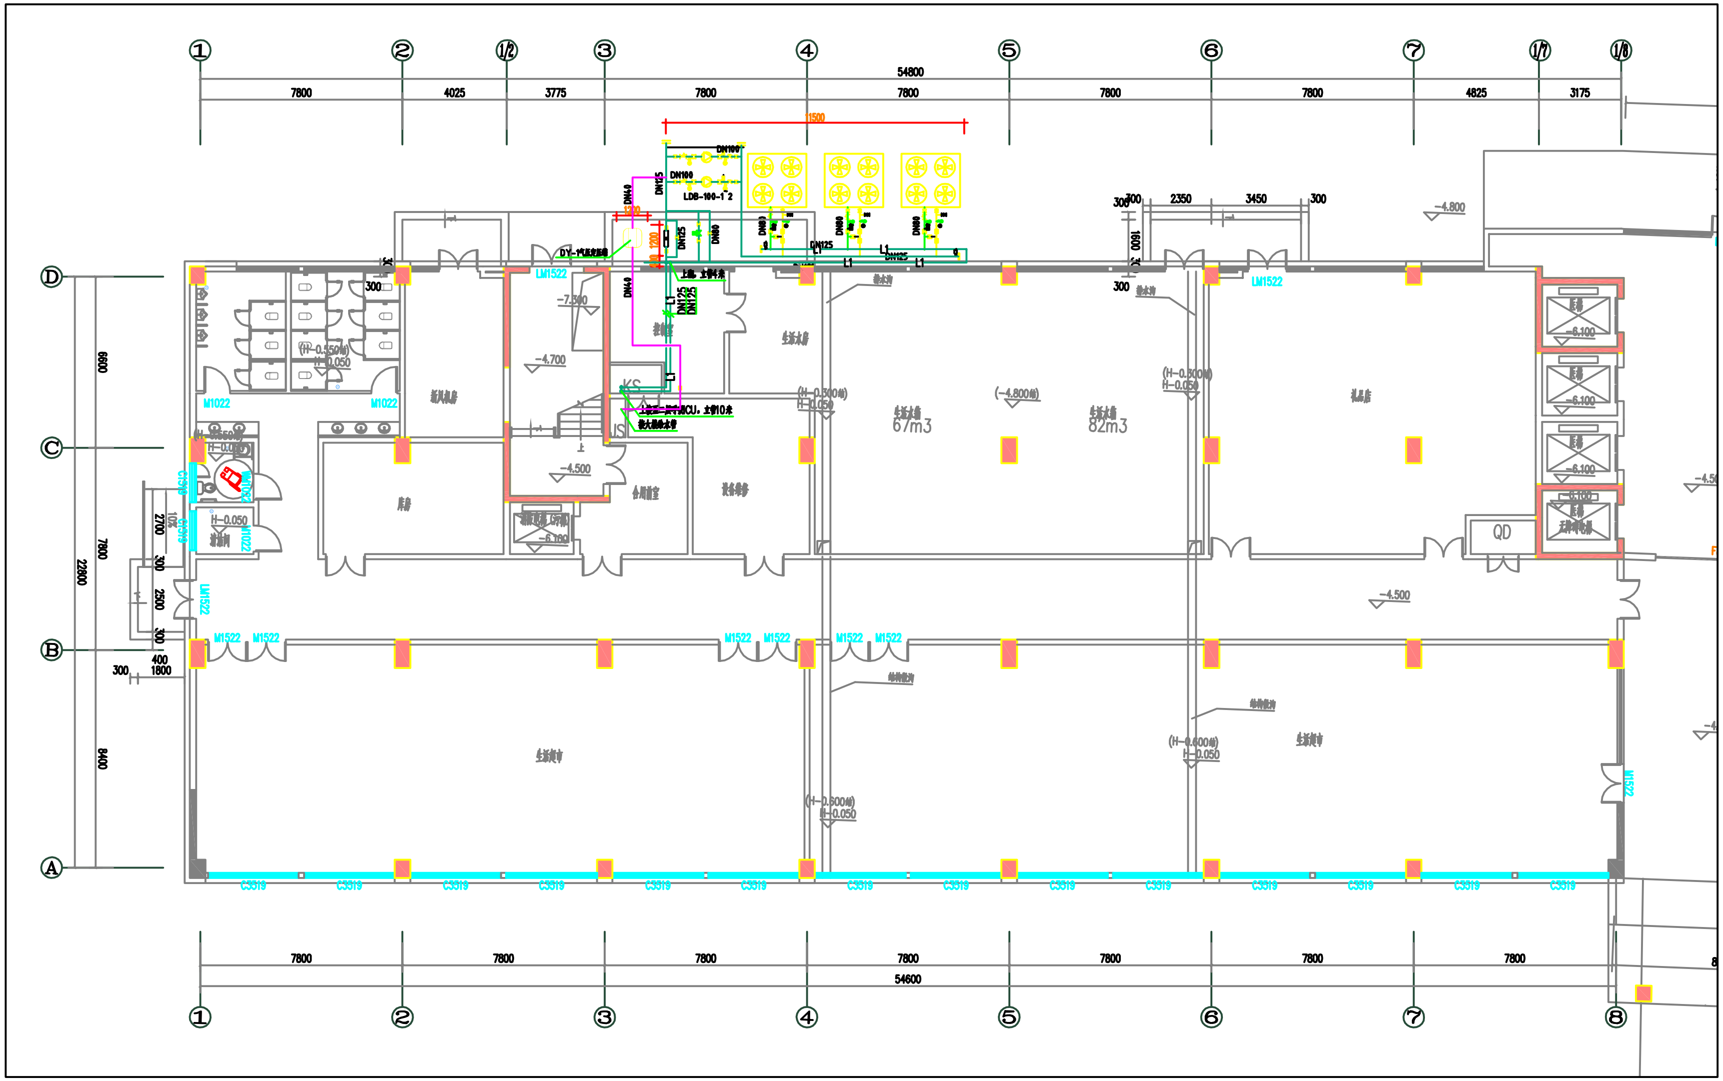

①
②
1/2
③
④
⑤
⑥
⑦
1/7
1/8
⑧
Ⓐ
Ⓑ
Ⓒ
Ⓓ
54800
7800
4025
3775
4825
3175
54600
6600
7800
8400
22800
11500
DN100
DN125
DN80
DN40
LDB-100-1~2
DY-1气压定压罐
1200
400
L1
KS
JS
上接至一层手术CU，立管10米
接大楼给水管
LM1522
M1522
M1022
C3319
-7.300
-4.700
-4.500
-4.800
-6.100
-6.150
H-0.050
(H-0.300船)
(H-0.600船)
(H-0.550船)
67m3
82m3
2350
3450
300
1600
2700
2500
1800
QD
生活水箱
生活水泵房
排水沟

襄阳市建筑设计院

XIANGYANG ARCHITECTURAL DESIGN INSTITUTE

设计资质等级：甲 级
DESIGN GRADE: CLASS A

资质证书号：A142008849
CERTIFICATE NUMBER:A142008849

附 注
DESCRIPTIONS

建设单位 CLIENT	襄阳市中心医院
工程名称 PROJECT	XXX
子 项 SUBITEM	XXX
图 名 TITLE	**屋面冷热源平面布置图**

注 册 章
REGISTERED STAMP

出 图 章
ISSUED STAMP

项目负责人 PROJECT MANAGER	欧阳鸿飞	欧阳鸿飞	
审 定 AUTHORIZED BY			
审 核 APPROVED BY	邓晓辉	邓晓辉	
校 对 CHECKED BY	杜 哲	杜哲	
设 计 DESIGNED BY	XX		
制 图 DRAWN BY	XX		
设 计 号 JOB NO.		版 次 EDITION NO.	A
设计阶段 DESIGN STAGE	施工图	专 业 PROFESSIONAL	暖通
图 号 DRAWING NO.	16	日 期 DATE	2021.12