


新建非机动车位

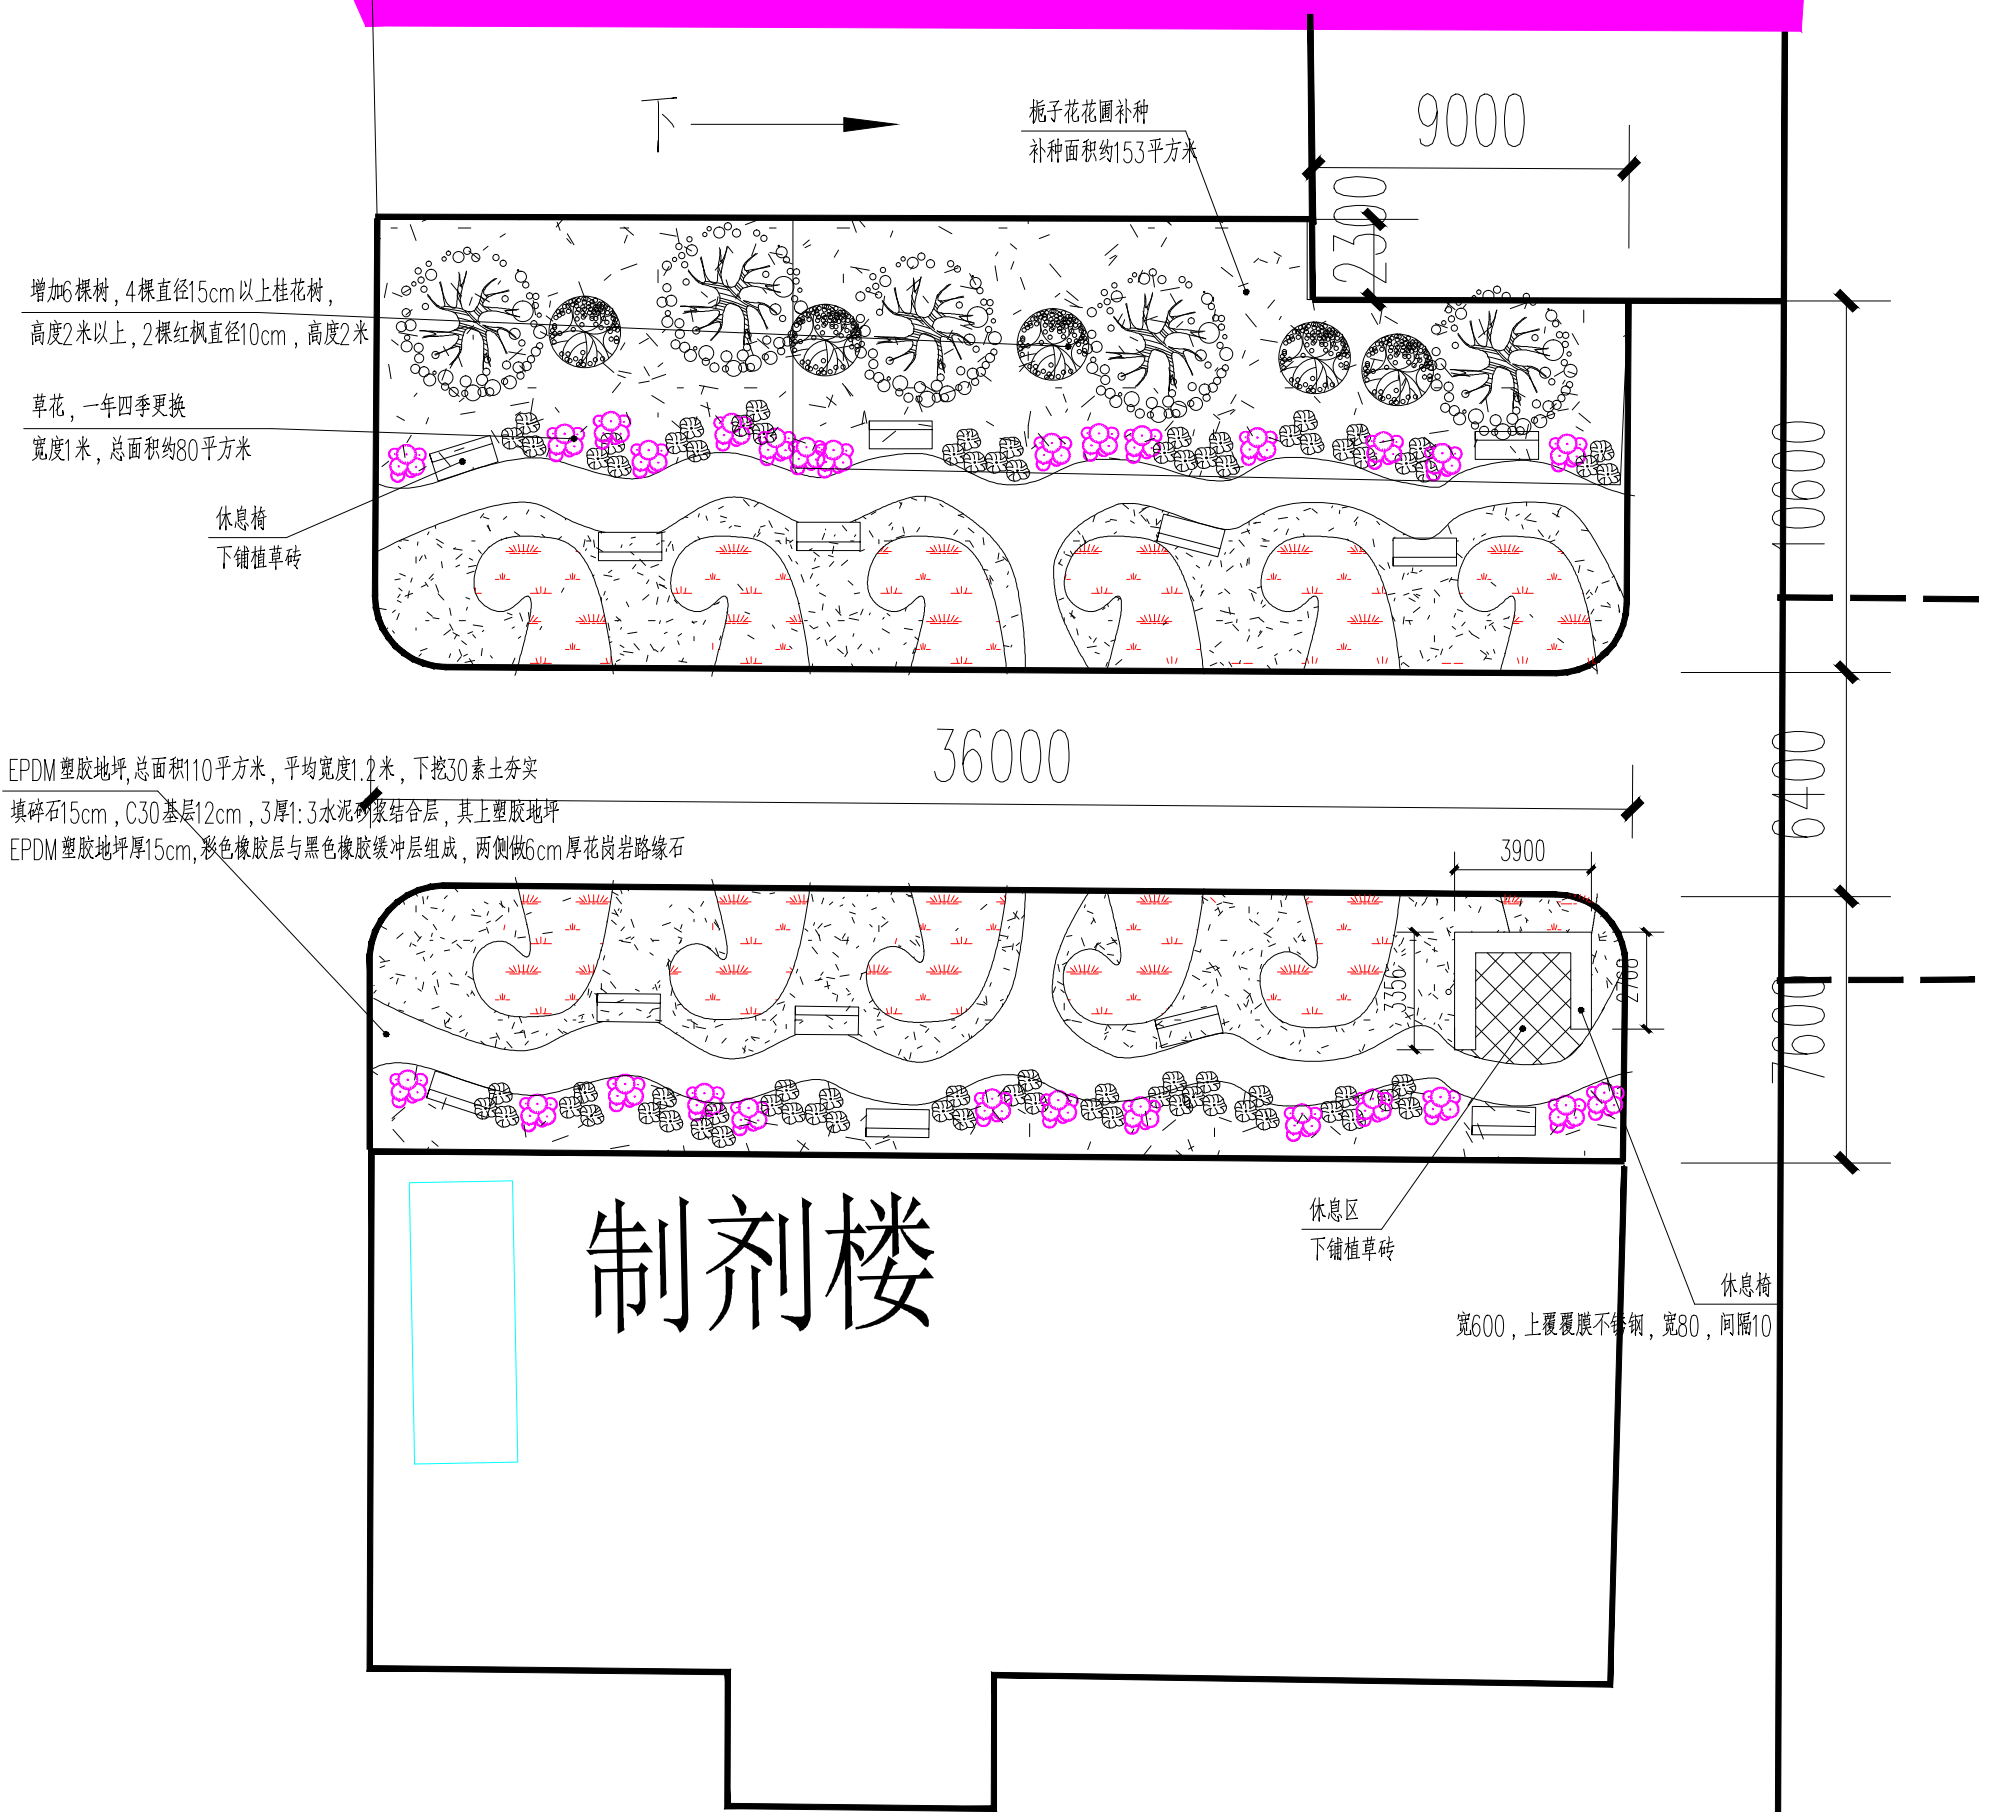

Autodesk

Autodesk